

2°B



Superficie Útil

Interior

Estar + Comedor + Cocina	26.91 m²
Dormitorio 1	14.46 m²
Dormitorio 2	11.92 m²
Baño 1	3.61 m²
Baño 2	3.01 m²
Tendedero	3.58 m²
Pasillo + Recibidor	4.99 m²


SUPERFICIE ÚTIL TOTAL68.48 m²

Exterior

Terraza	21.69 m²
---------	----------

SUPERFICIE CONSTRUIDA PRIVATIVA80.06 m²

SUPERFICIE CONSTRUIDA TOTAL i/comunes97.82 m²

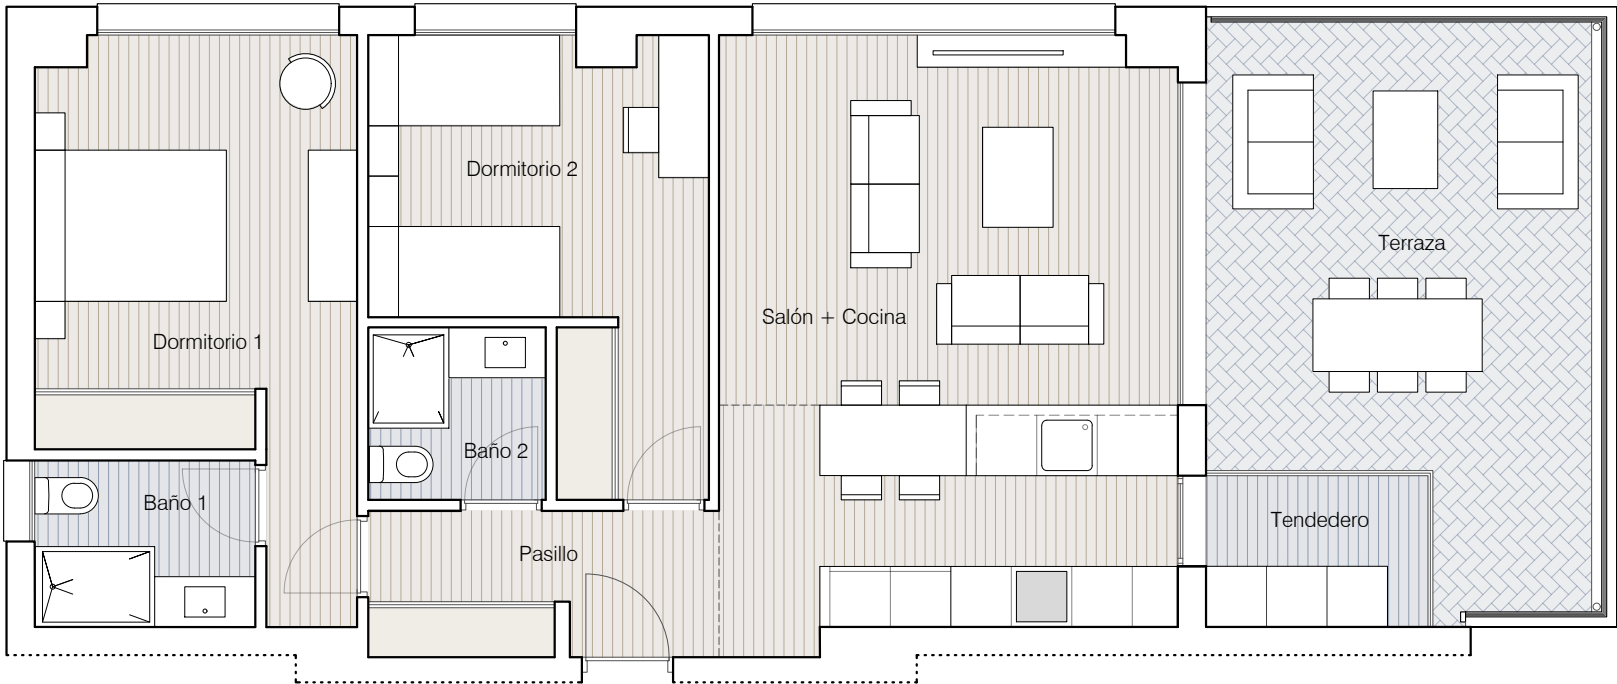

* La distribución de la cocina podrá elegirse en función del avance de la obra.



Advertencia legal: la información que se muestra en el presente documento ha sido elaborada a partir del Proyecto de Ejecución del edificio, por lo que puede sufrir modificaciones por exigencias técnicas o jurídicas diligentemente no previsibles, ajustándose en todo caso al Proyecto Final Construido. Las superficies son aproximadas y la ubicación de aparatos sanitarios, instalaciones y mobiliario, en caso de incluirse, podrán modificarse por razones técnicas. Toda la información referida en el RD 515/89 de 21 de abril se encuentra a disposición en nuestras oficinas.