
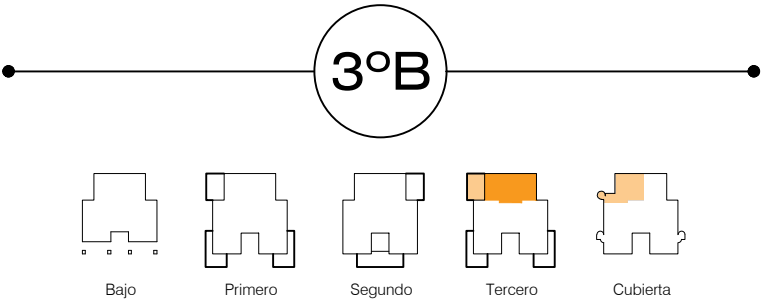


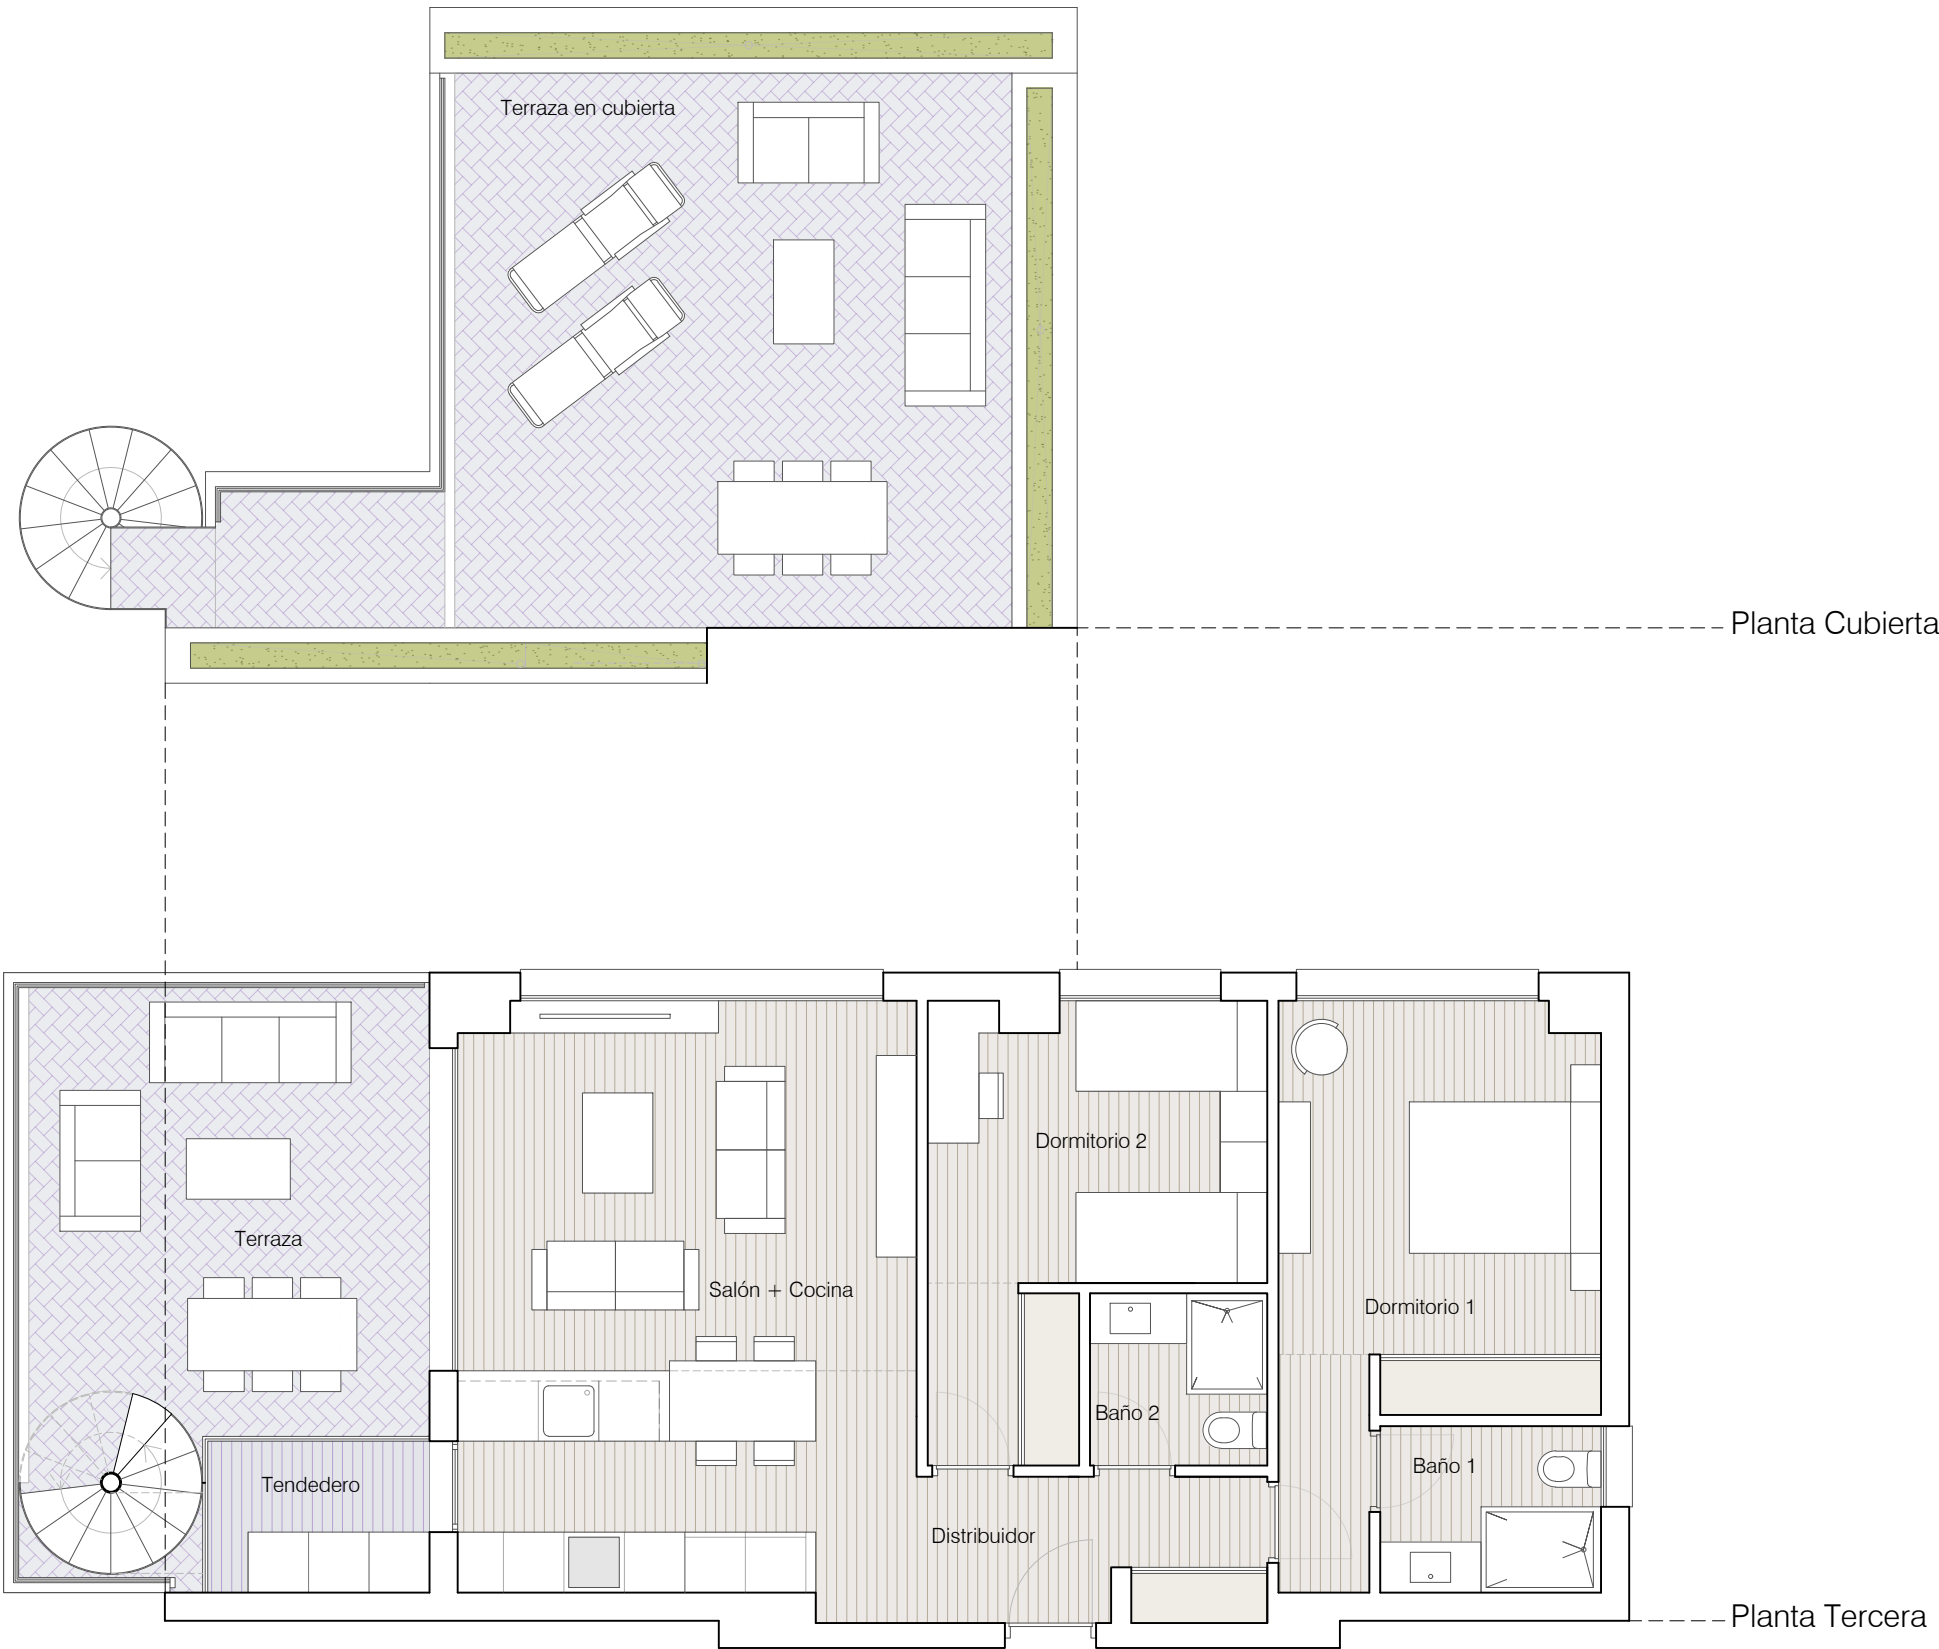

Superficie Útil

Interior	
Salón + Cocina	26.91 m²
Dormitorio 1	14.46 m²
Dormitorio 2	11.92 m²
Baño 1	3.61 m²
Baño 2	3.01 m²
Tendedero	3.58 m²
Distribuidor	4.99 m²
SUPERFICIE ÚTIL TOTAL	
68.48 m²	
Exterior	
Terraza Planta Tercera	21.69 m²
Terraza Azotea	45.10 m²
SUPERFICIE CONSTRUIDA PRIVATIVA	
80.06 m²	
SUPERFICIE CONSTRUIDA TOTAL i/comunes	
97.82 m²	

* La distribución de la cocina podrá elegirse en función del avance de la obra.

Escala

1/75

0

0.5

1

2

4

6 m.



Advertencia legal: la información que se muestra en el presente documento ha sido elaborada a partir del Proyecto de Ejecución del edificio, por lo que puede sufrir modificaciones por exigencias técnicas o jurídicas diligentemente no previsibles, ajustándose en todo caso al Proyecto Final Construido. Las superficies son aproximadas y la ubicación de aparatos sanitarios, instalaciones y mobiliario, en caso de incluirse, podrán modificarse por razones técnicas. Toda la información referida en el RD 515/89 de 21 de abril se encuentra a disposición en nuestras oficinas.